


PARCELA 12.01

PARCELA 12.02

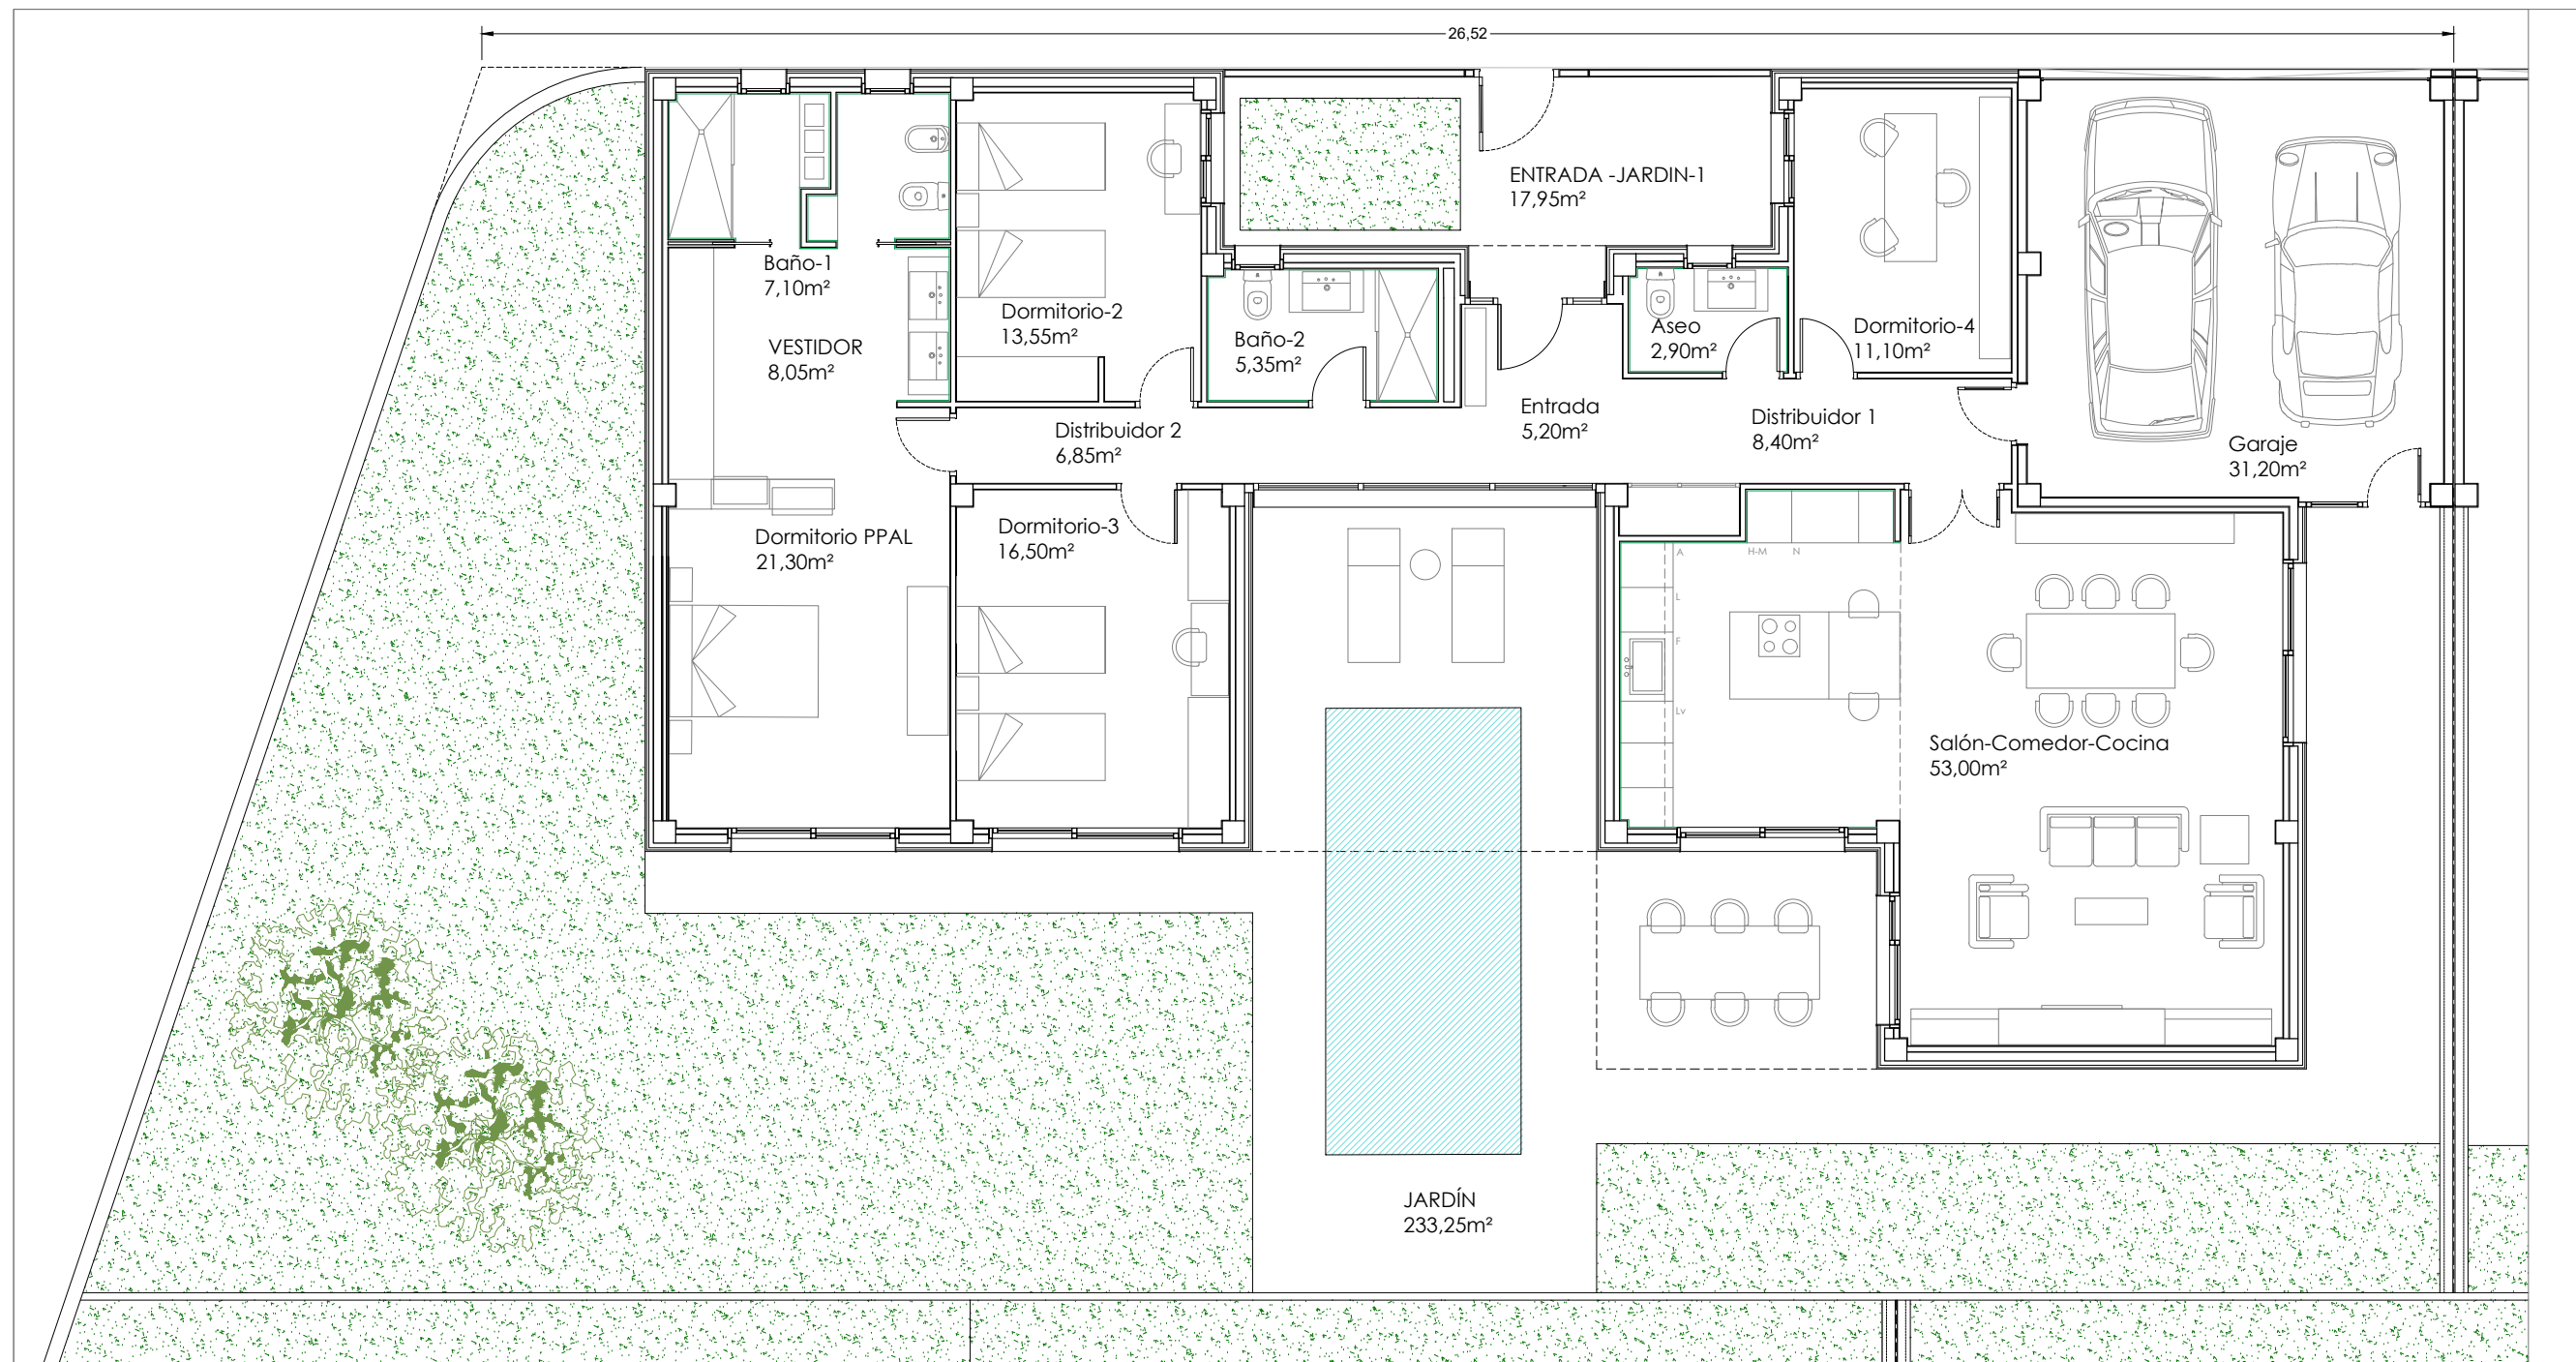

VIVIENDA TIPO 3

TABLA DE SUPERFICIES	m2	TOTAL UTIL CERRADA	190,50
GARAJE	31,20	TOTAL UTIL ABIERTA	251,20
ENTRADA	5,20	JARDIN1	17,95
SALON-COMEDOR-COCINA	53,00	JARDIN2	233,25
DISTRIBUIDOR1	8,40	TOTAL SUP. CONSTRUIDA CERRADA	223,90
DISTRIBUIDOR2	6,85	TOTAL SUP. CONSTRUIDA ABIERTA	259,20
DORMITORIO PPAL	21,30	SUPERFICIE PARCELA	483,10
VESTIDOR	8,05		
BAÑO 1	7,10		
DORMITORIO 2	13,55		
DORMITORIO 3	16,50		
DORM4_DESP	11,10		
BAÑO 2	5,35		
ASEO	2,90		

**ORDENACION CONJUNTO
VIVIENDAS UNIFAMILIARES MANZANA 12
RESIDENCIAL HALIA**

LOCALIZACIÓN: MANZANA 12 SECTOR 5.2
EL PLANO, PARCELA 12.01+12.02
CUARTE DE HUERVA -ZARAGOZA)

PROMOTOR: REFORHOME, S.L

REF: 02.2022	FECHA: ENERO_2022	DIBUJADO: 01/2022
--------------	-------------------	-------------------

IMPLANTACIÓN
VIVIENDA TIPO 3. PARCELA 12.01-12.02
SUPERFICIES Y MOBILIARIO

ESCALA: 1:50

ARQUITECTO:

A-04
REVISIÓN: REV

J. Enrique Guiral Diago
COAA nº 3094